LVN

Die LEW Verteilnetz GmbH (LVN)
ist ein Unternehmen der LEW-Gruppe.

Kabellageplan

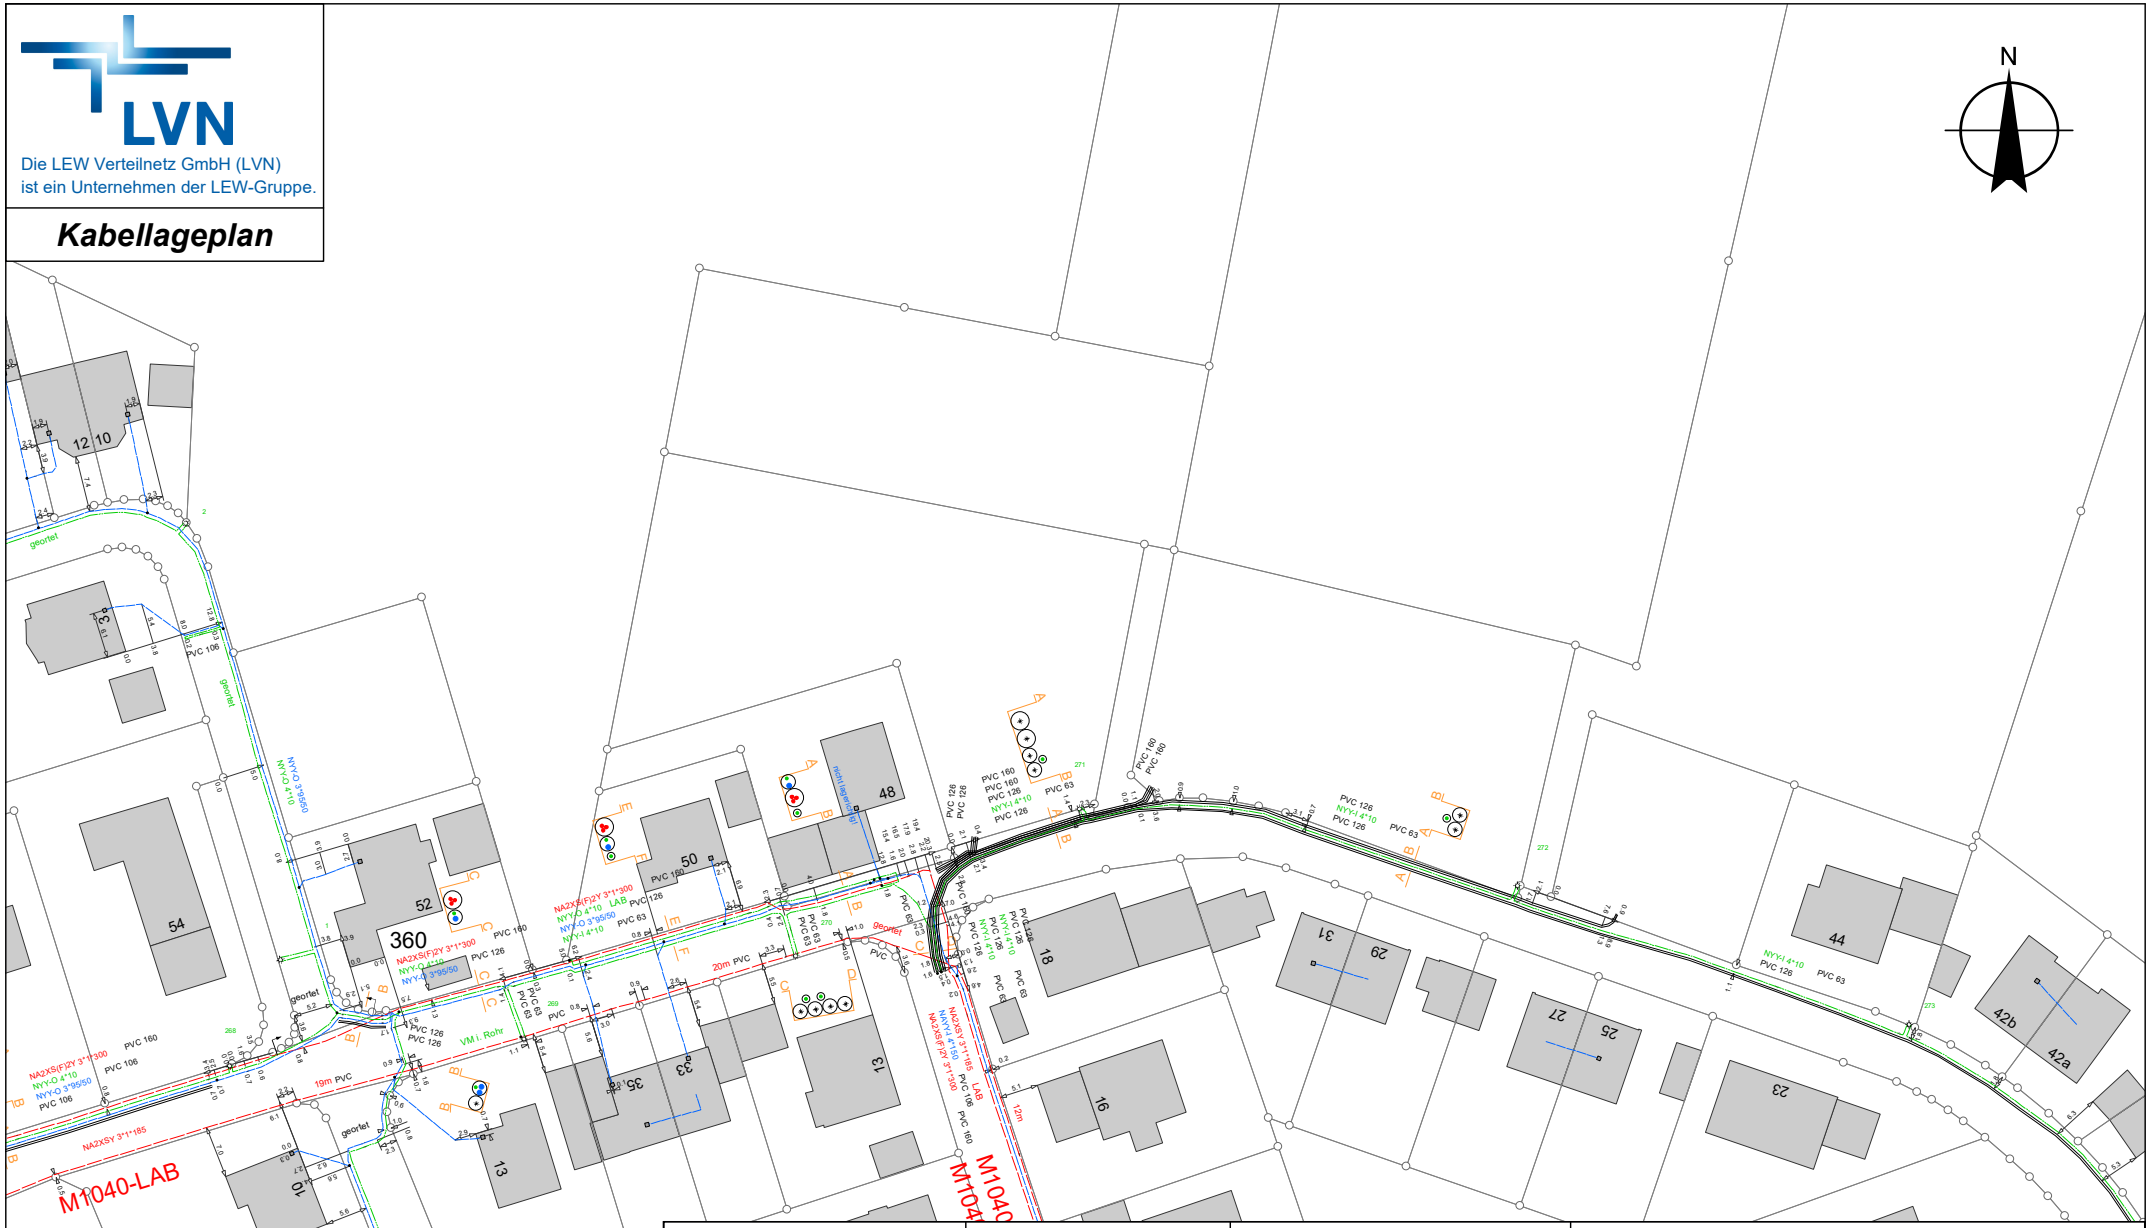

Für Rückfragen:

Tel: + 49 8241 5002-382

0 10 20 30
Meter

Zeichenerklärung:

- Mittelsp.-Kabel
- Niedersp.-Kabel
- Straßenbel.-Kabel
- Fernmelde-Kabel
- Fremdleitung

Die Angaben über die Tiefe der Kabel (in der Regel 0,6 - 1,0m) sind unverbindlich!
Maßangaben beziehen sich immer auf die Mitte der Leitungstrasse!
Das Merkblatt zum Schutz erdverlegter Kabel ist strengstens zu beachten!

Ort: Memmingerberg

M = 1:1000 A4

Datum: 06.10.2025, 14:39

Marco Westermair
Sachbearbeiter:

Unterschrift