


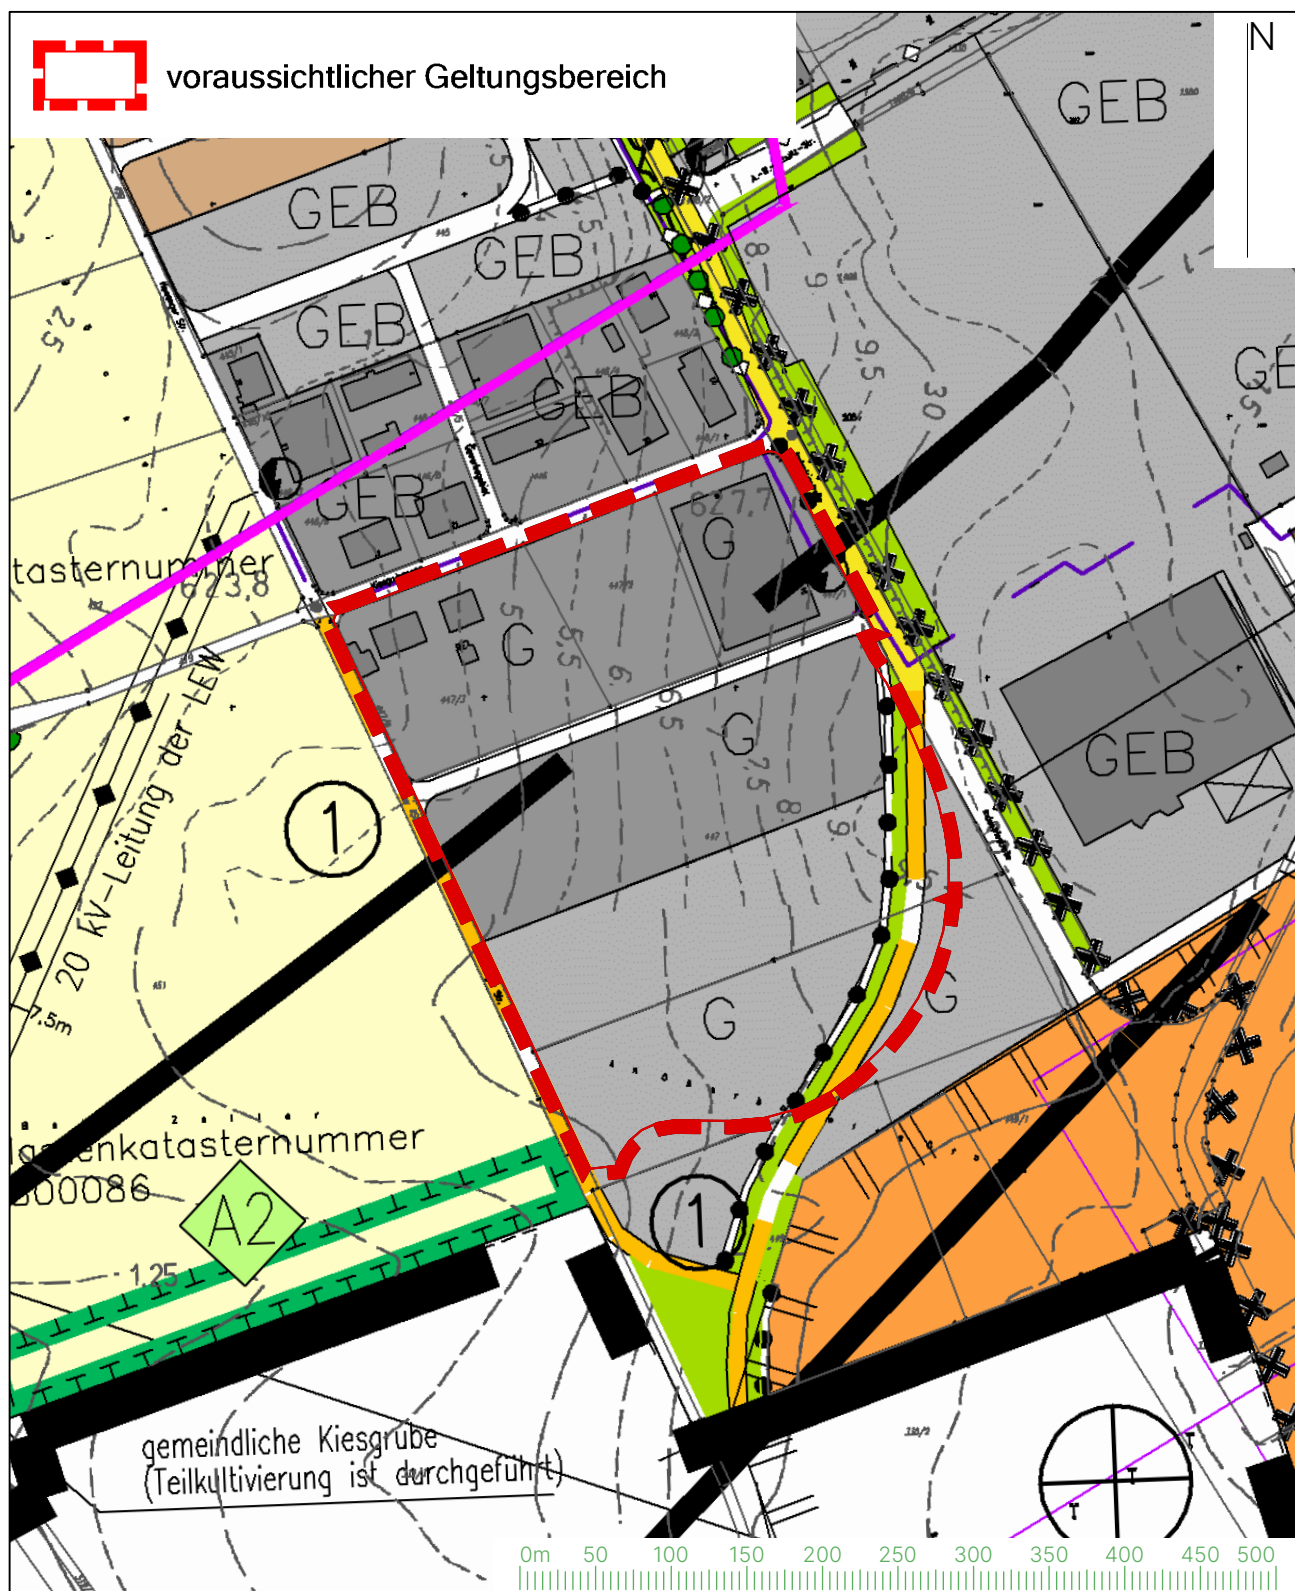

Ausschnitt aus dem rechtsgültigen
Flächennutzungsplan

M 1: 5.000

18.08.2026

Sieber Consult GmbH

Gemeinde Memmingerberg
Bebauungsplan "Gewerbegebiet
Kiesgrubenweg"