

Projektbezogene Angaben und Fragestellungen zum
Bebauungsplan "Gewerbegebiet Kiesgrubenweg",
Gemeinde Memmingerberg

geplante Nutzung: Gewerbegebiet (GE)

Fläche des Geltungsbereiches: ca. 4,37 ha

Aufstellung des Bebauungsplanes im Regelverfahren nach BauGB


Ca. 880 m westlich FFH-Gebiet „Benninger Ried“ (Nr.8027-301.02)

Weitere stickstoffempfindliche Biototypen in Schutzgebieten v.a im Westen
(Naturschutzgebiet, Geschützter Landschaftsbetandteil, Biotop)

Emissionskontingente gemäß DIN 45691



voraussichtlicher Geltungsbereich

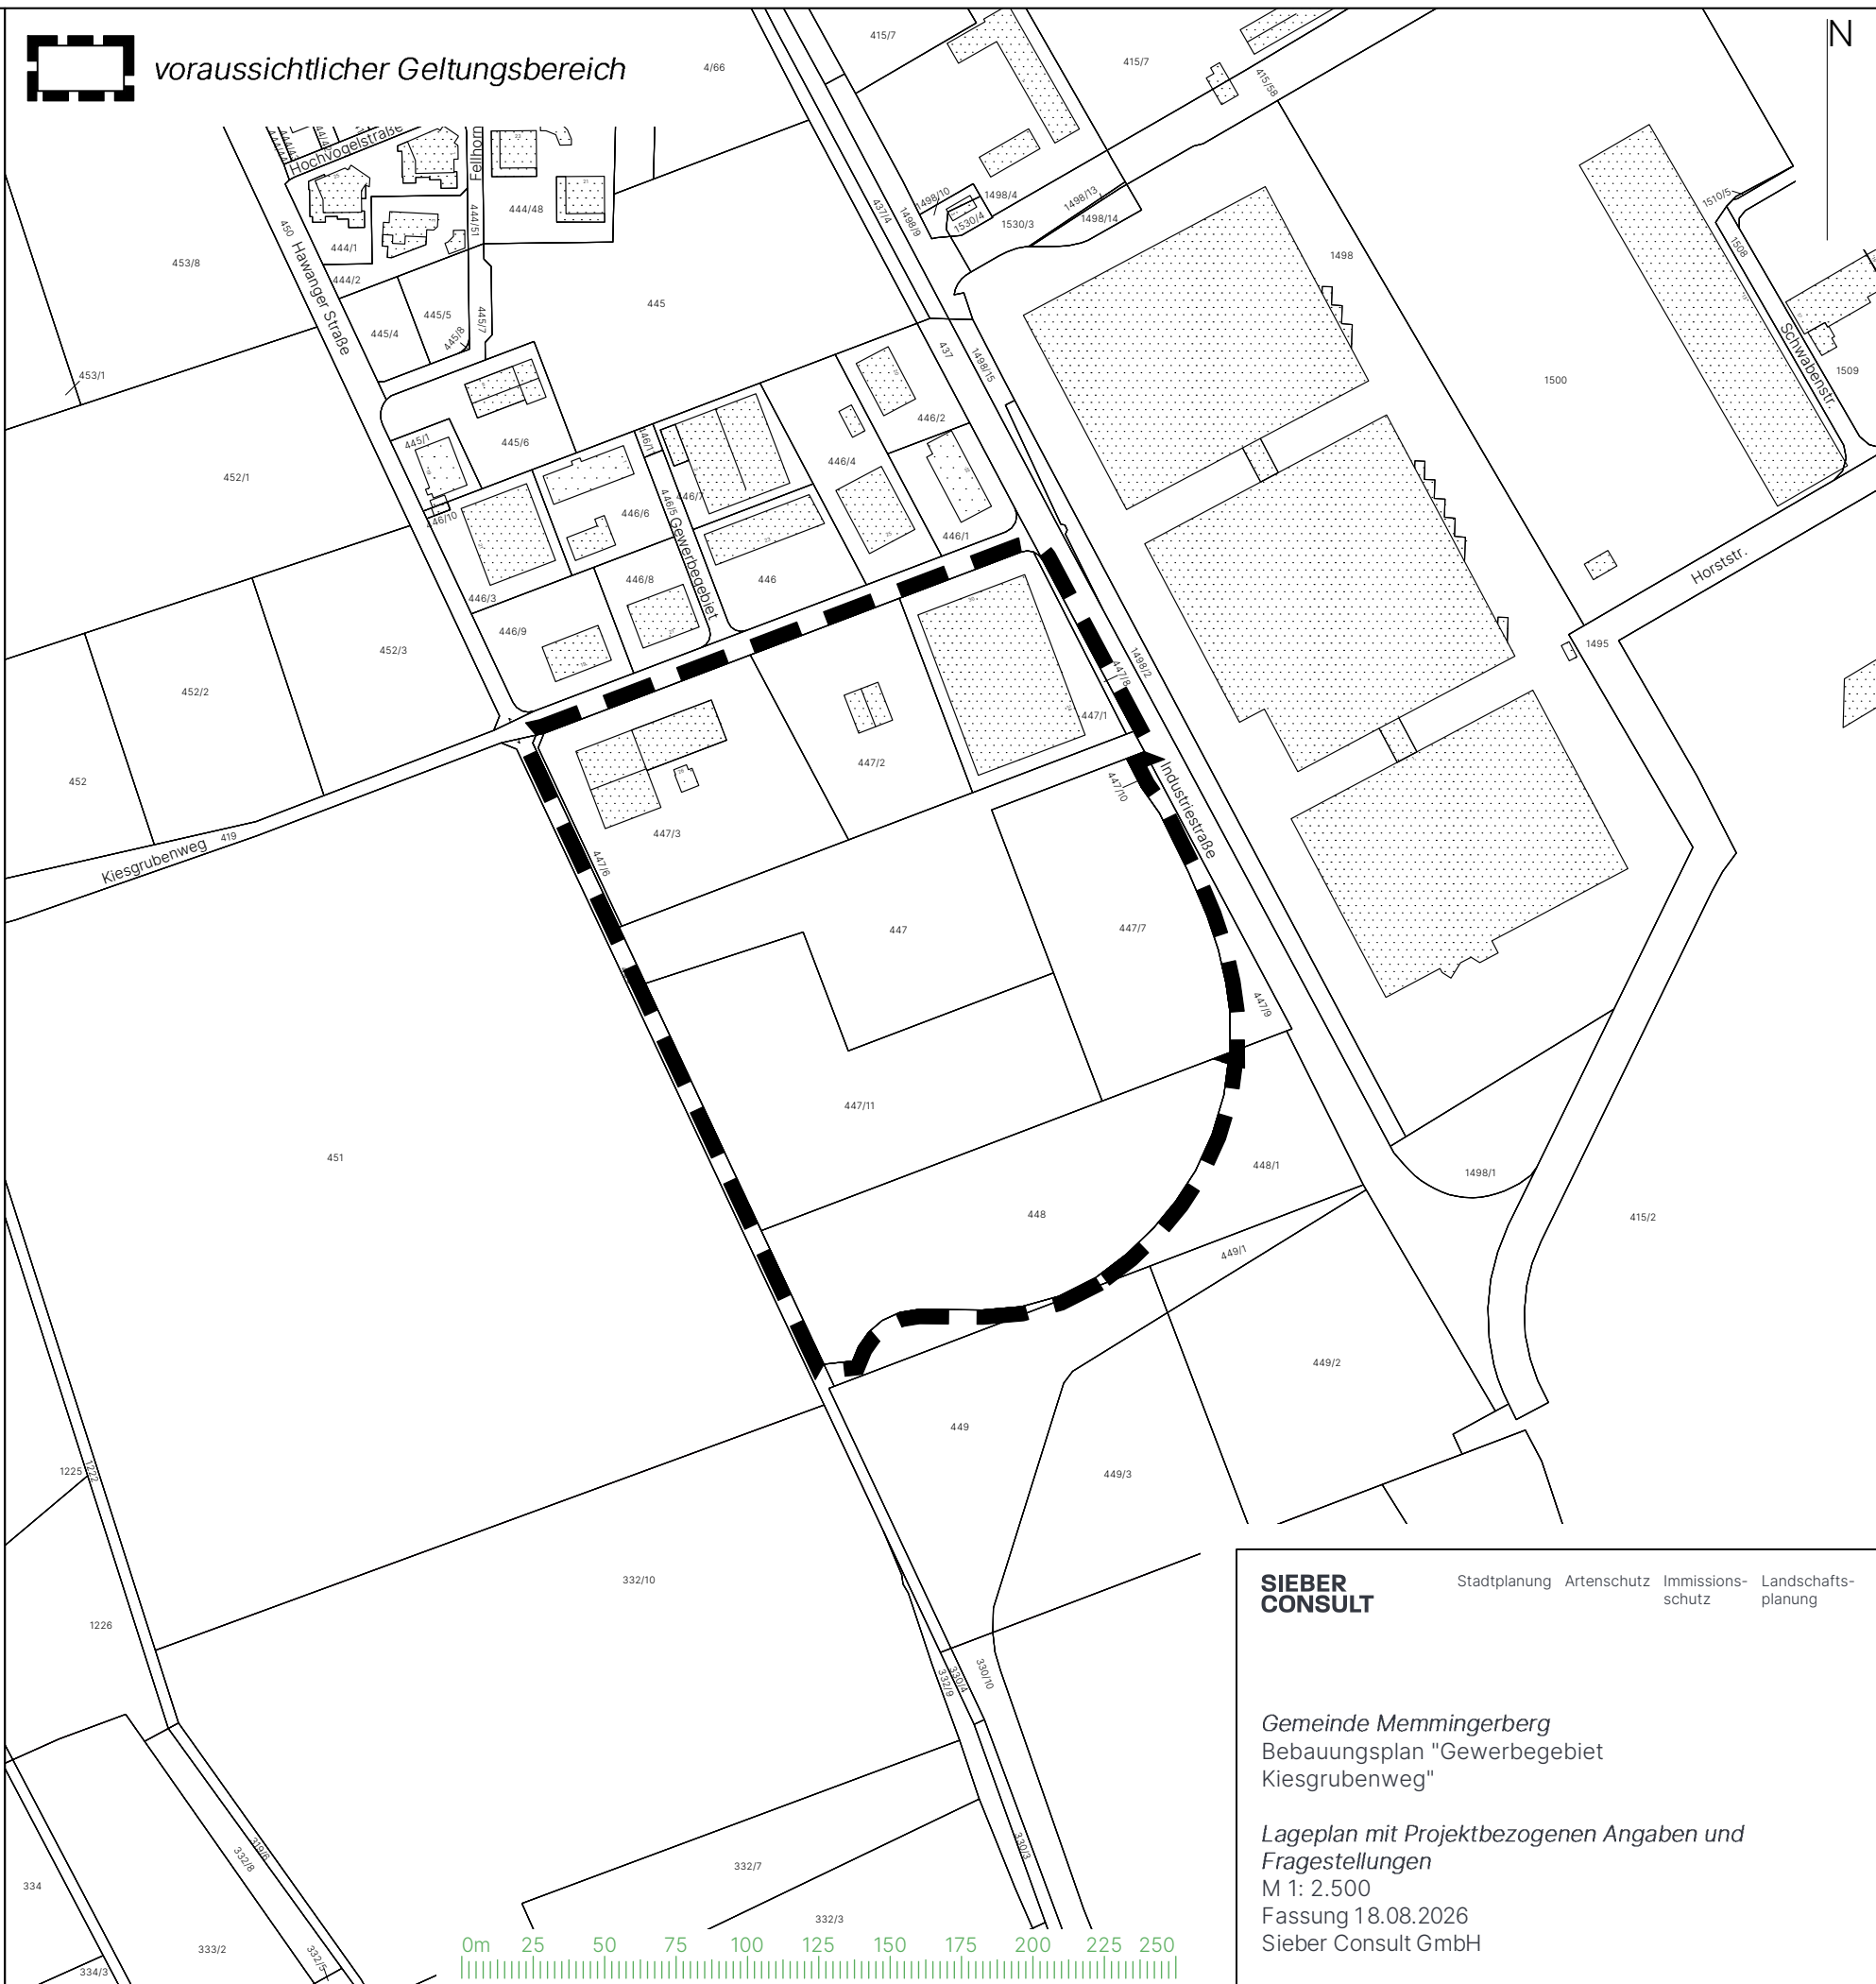

**SIEBER
CONSULT**

Stadtplanung Artenschutz Immissions-
schutz Landschafts-
planung

Gemeinde Memmingerberg
Bebauungsplan "Gewerbegebiet
Kiesgrubenweg"

Lageplan mit Projektbezogenen Angaben und
Fragestellungen
M 1: 2.500
Fassung 18.08.2026
Sieber Consult GmbH